
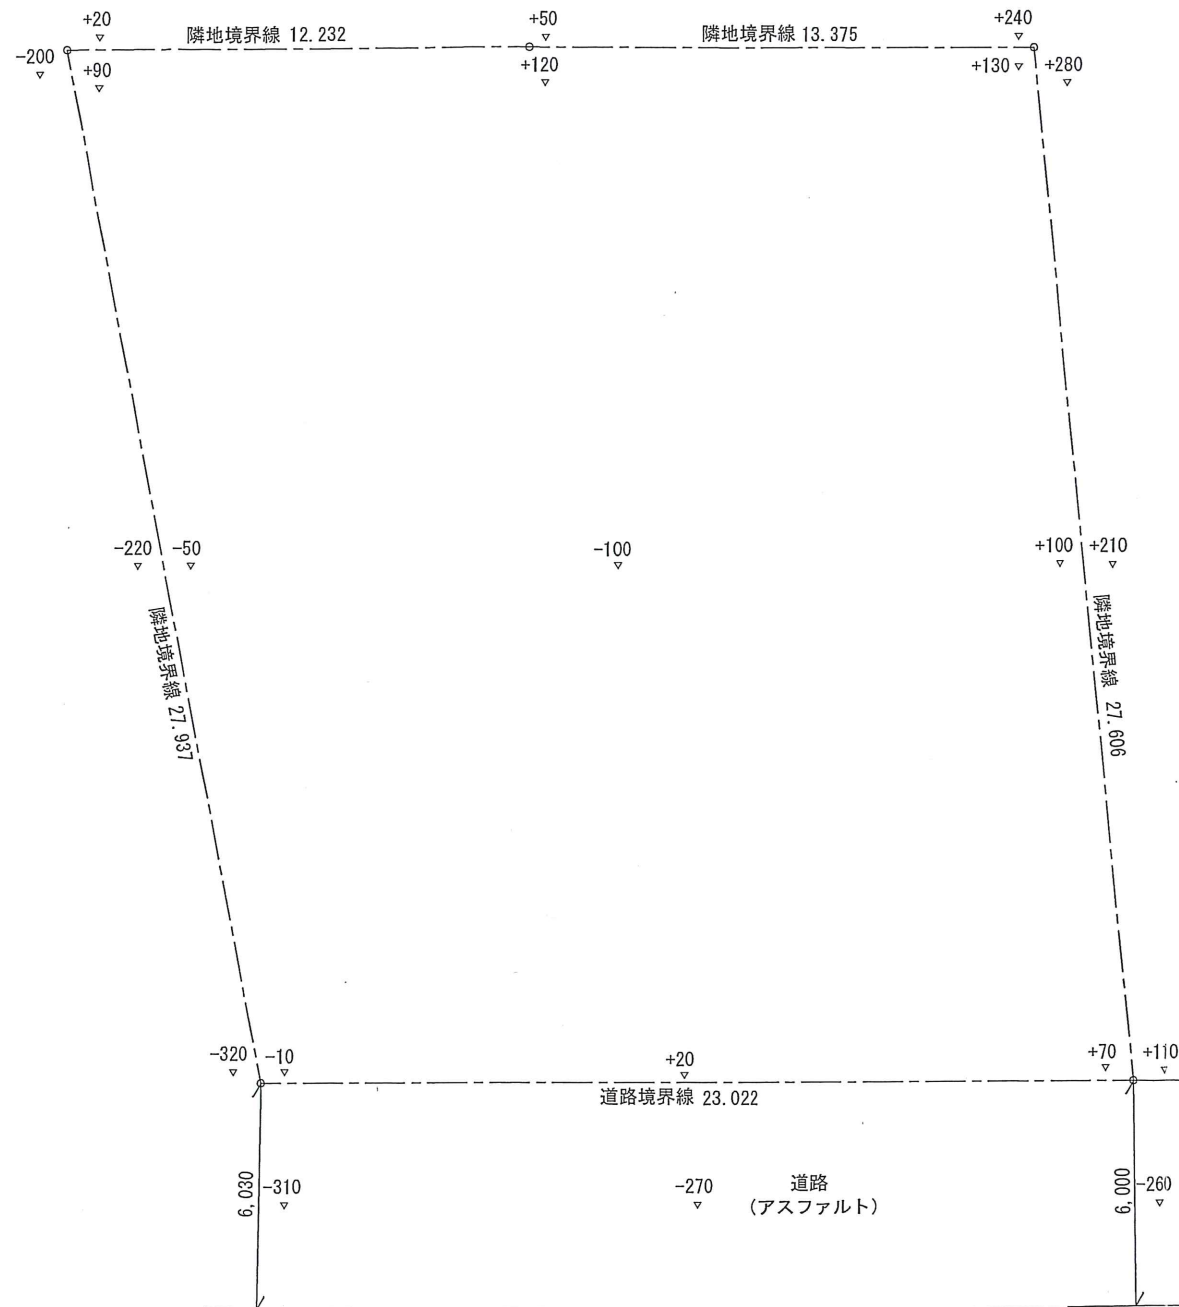


地積測量サンプル図面

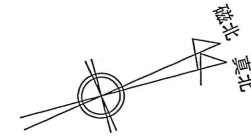

- 境界点測量
- 高低差測量
- 道路形状
- 道路幅員
- 方位

| 工事名称 | 様邸 新築工事 | 調査日 | 年 月 日 |
|------------|---------|--------------------------|---|
| 住所 | | お客様へのお願い | 本測量図は、境界を確定させるためのものではありません。 お客様にご指示頂いた点、もしくは現況にもとずき仮設した点により作成したものです。 |
| 図面名 | 実測図 | | |
| 縮尺 | 1/200 | | |
| 關住宅地盤技術研究所 | | 〒011-0910 秋田県秋田市寺内1-92-1 | TEL: 018-866-9821 FAX: 018-866-9801 |