
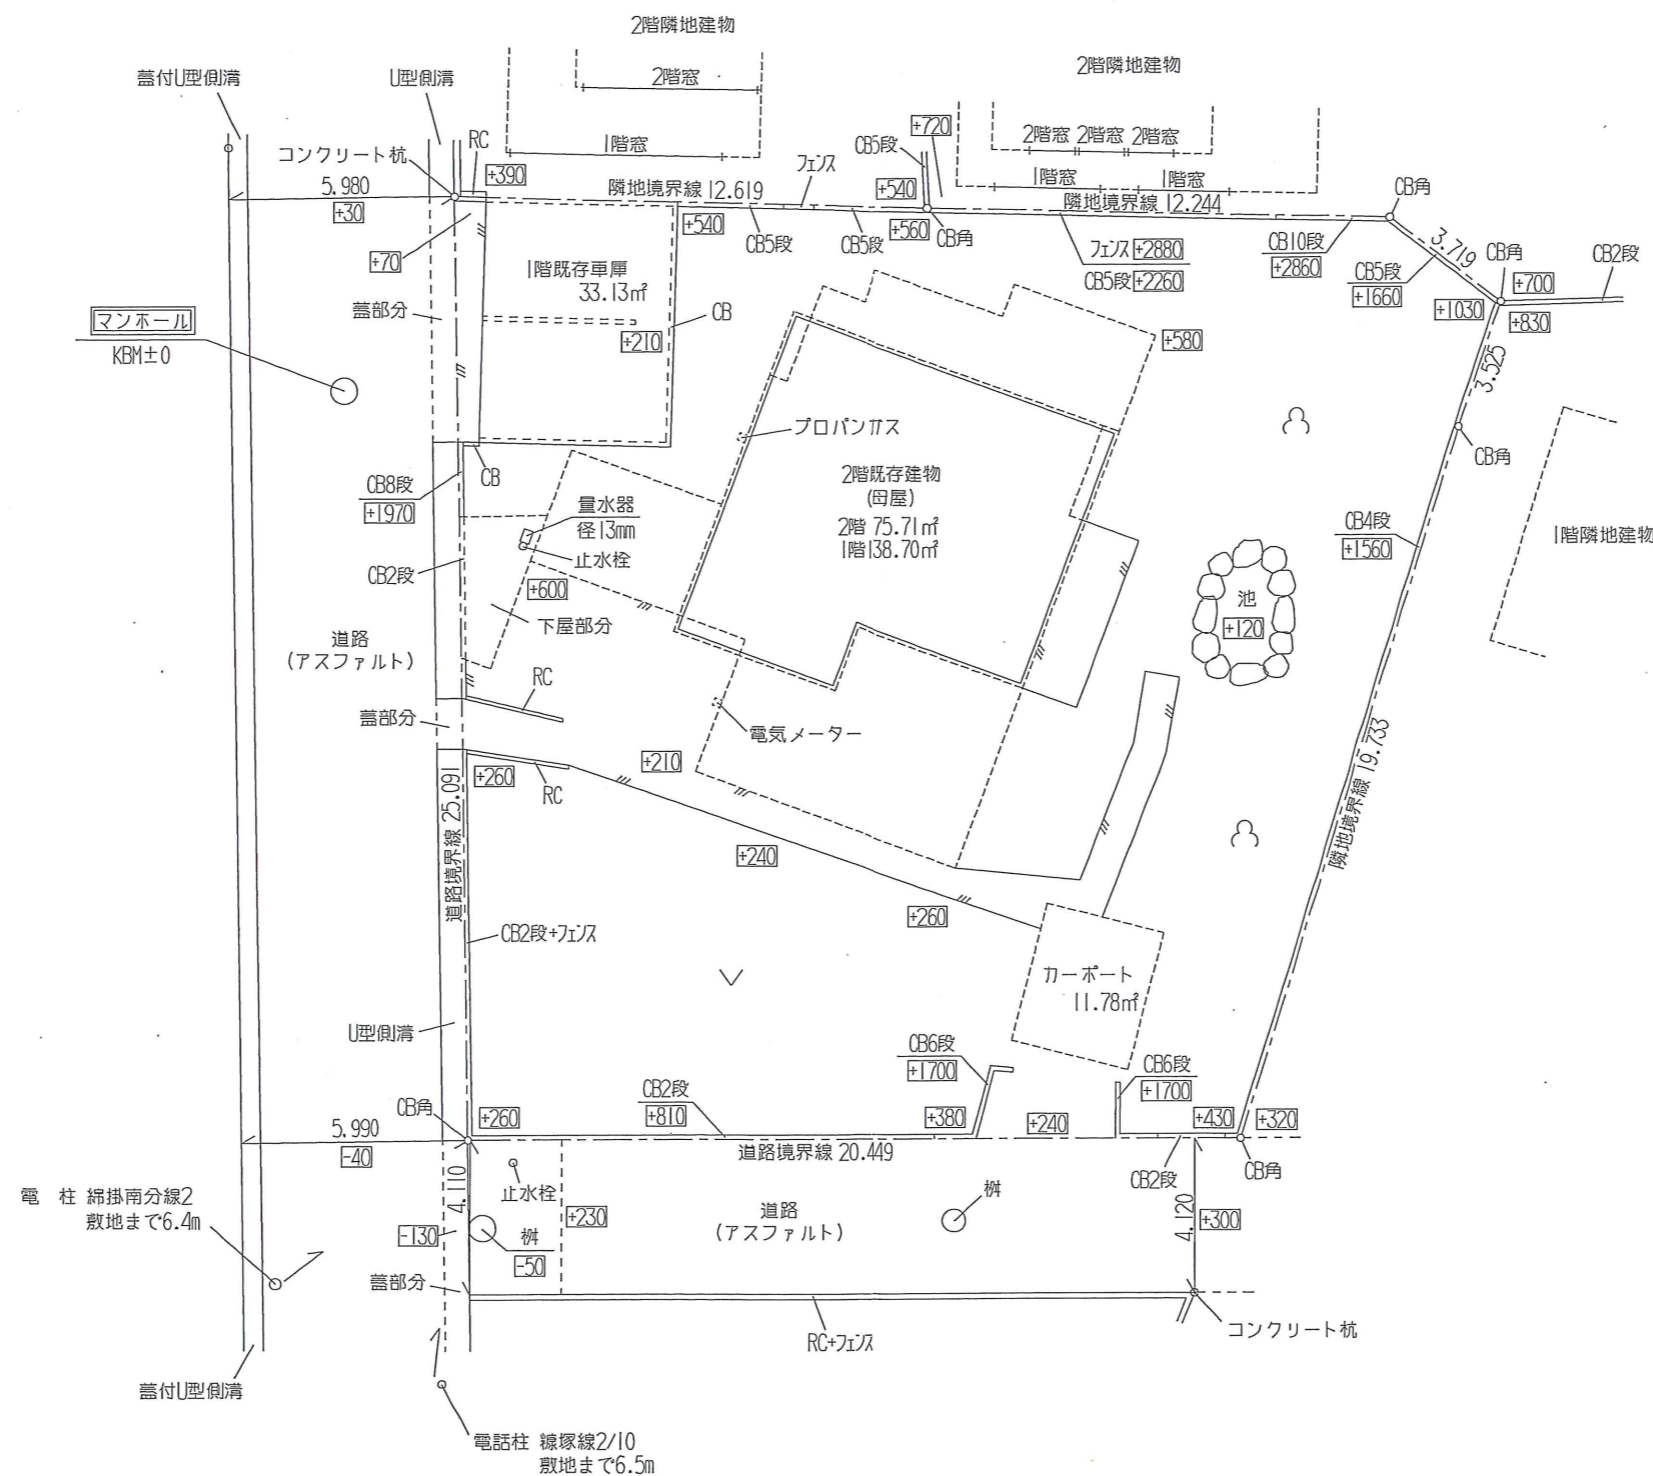


現況測量サンプル図面 (既存建物付)

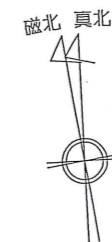

＝地積測量に追加して＝

- ・ 構造物情報
- ・ 隣接地情報
- ・ 既存建物
- ・ 設備情報ほか

工事名称	様邸 新築工事	調査日	年 月 日
住所		お客様へのお願い	本測量図は、境界を確定させるためのものではありません。 お客様にご指示頂いた点、もしくは現況にもとずき仮設した点により作成したものです。
図面名	実測図		
縮尺	1/200		
樹住宅地盤技術研究所 〒011-0910 秋田県秋田市寺内イサノ92-1		TEL : 018-866-9821 FAX : 018-866-9801	